


BÜHNENANLIEFERUNGSZONE  
KÜNSTLERPARKPLATZ

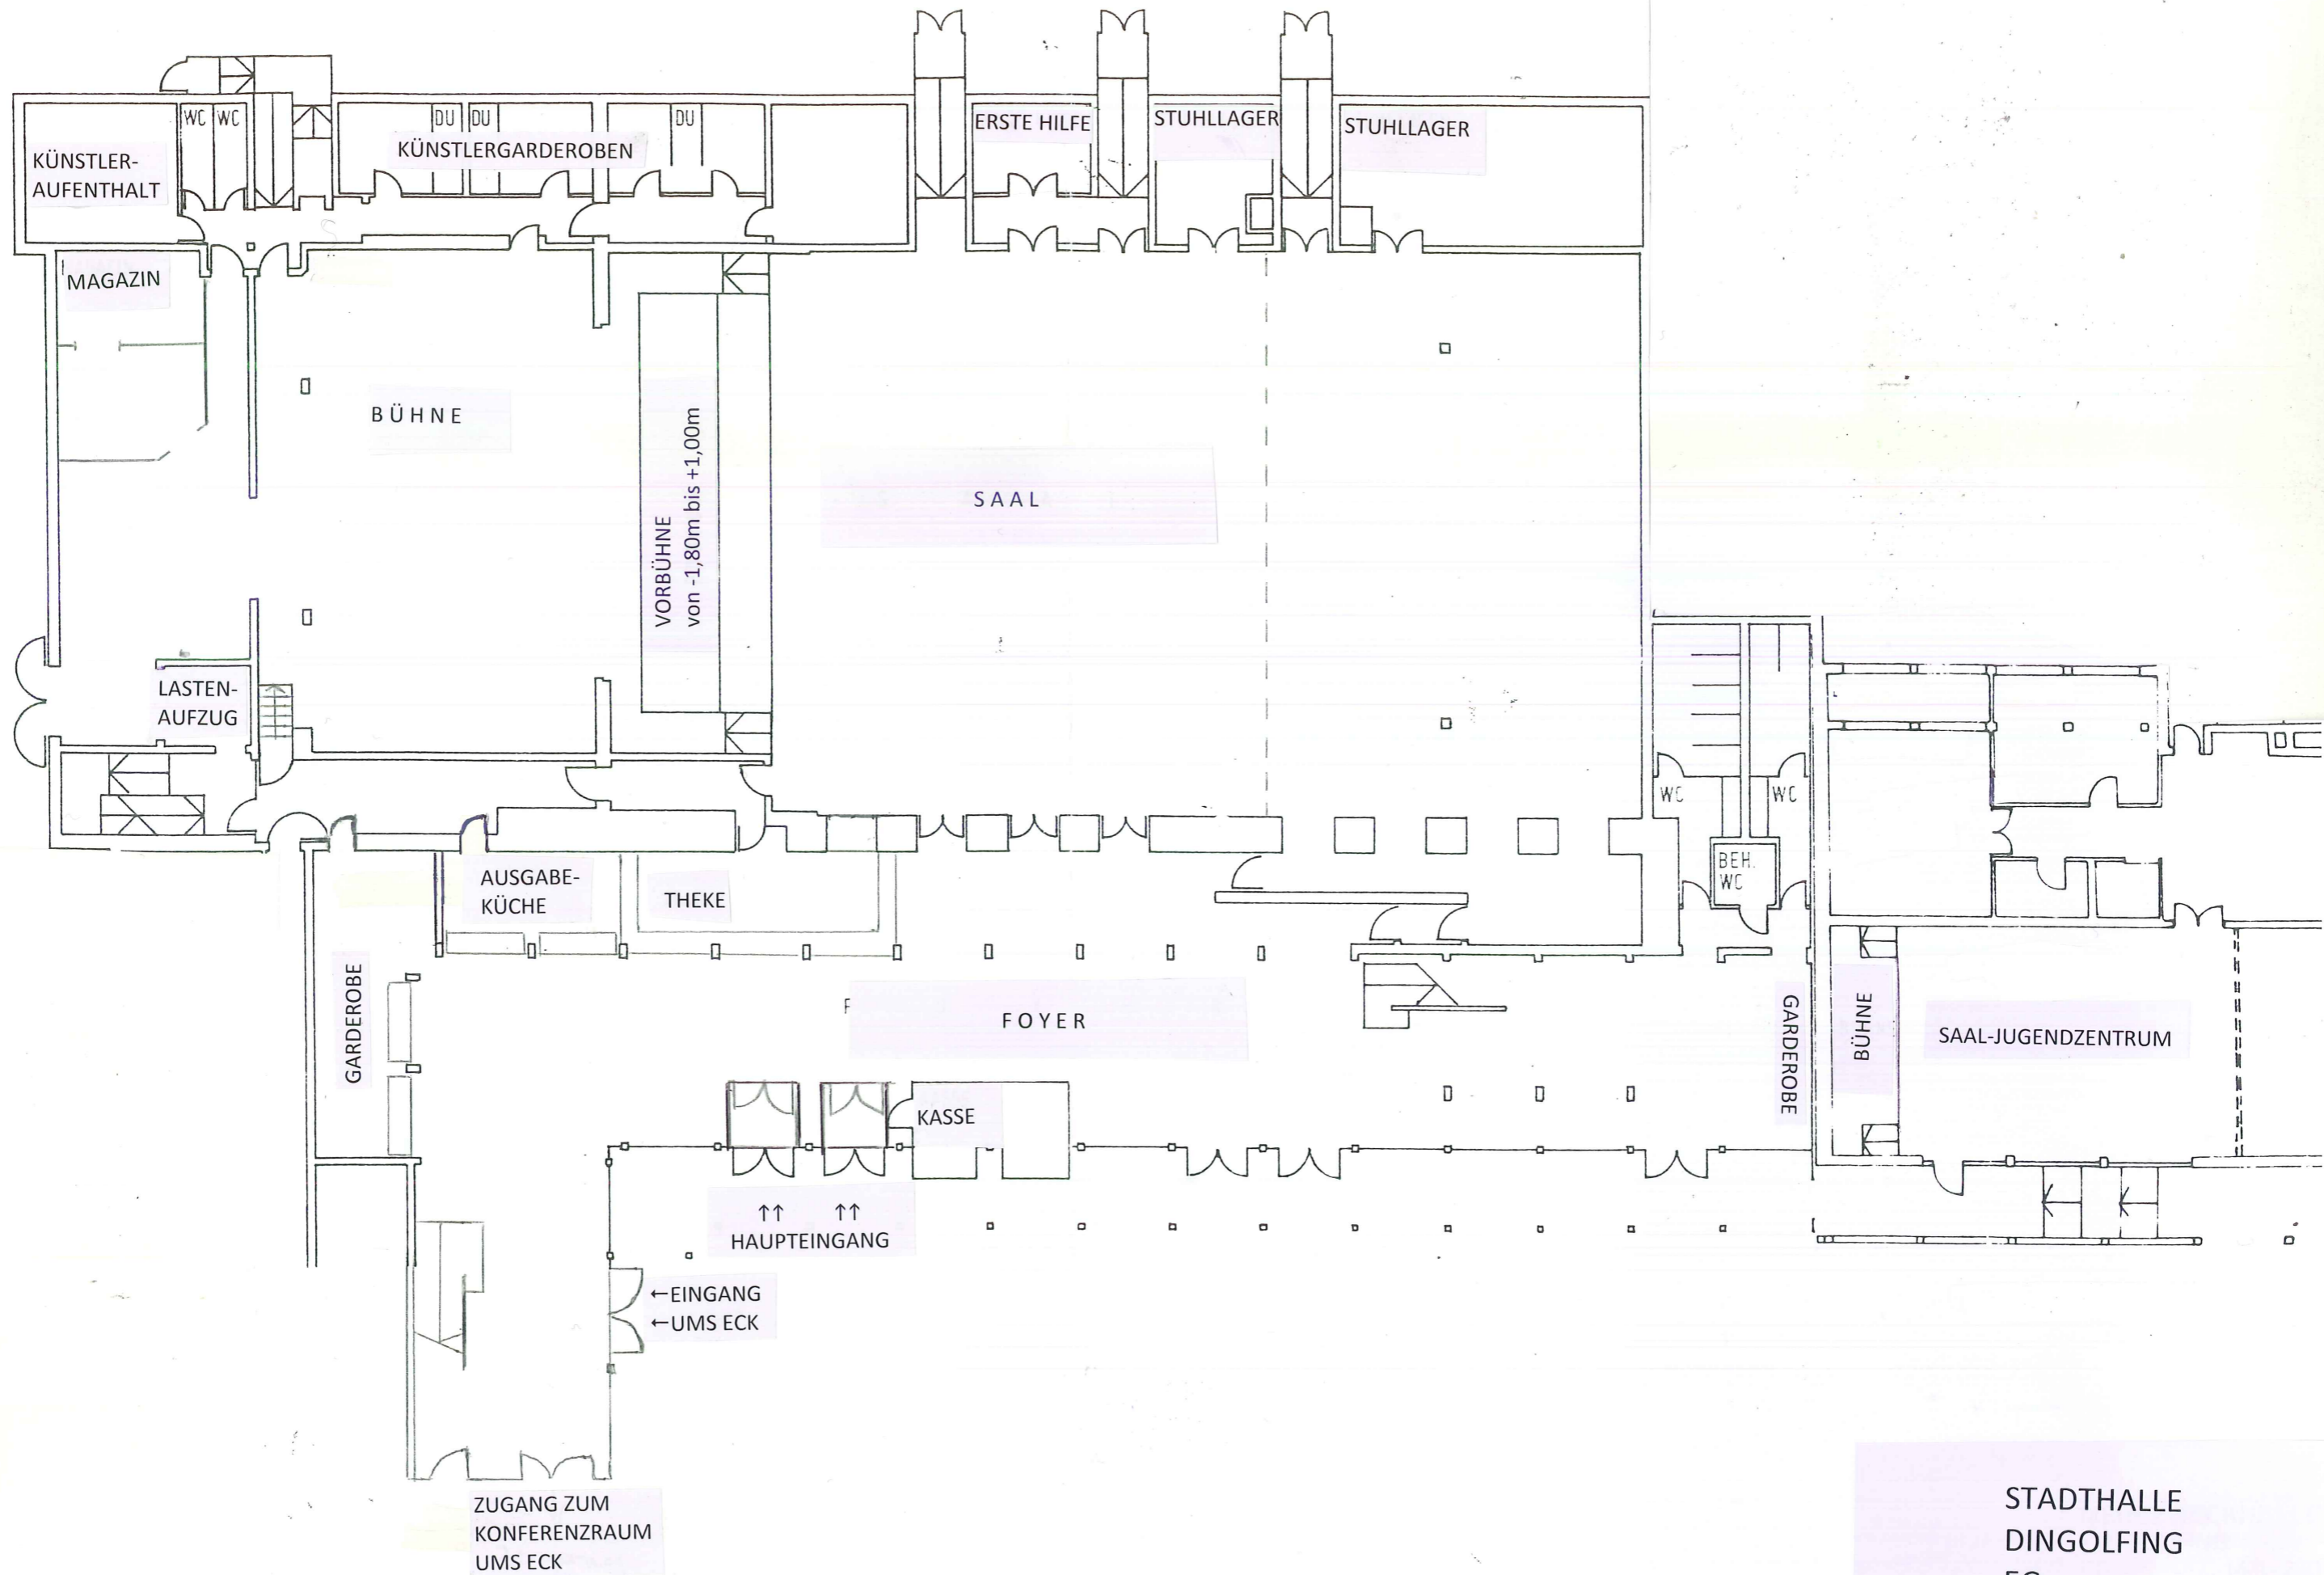

STADTHALLE  
DINGOLFING  
EG